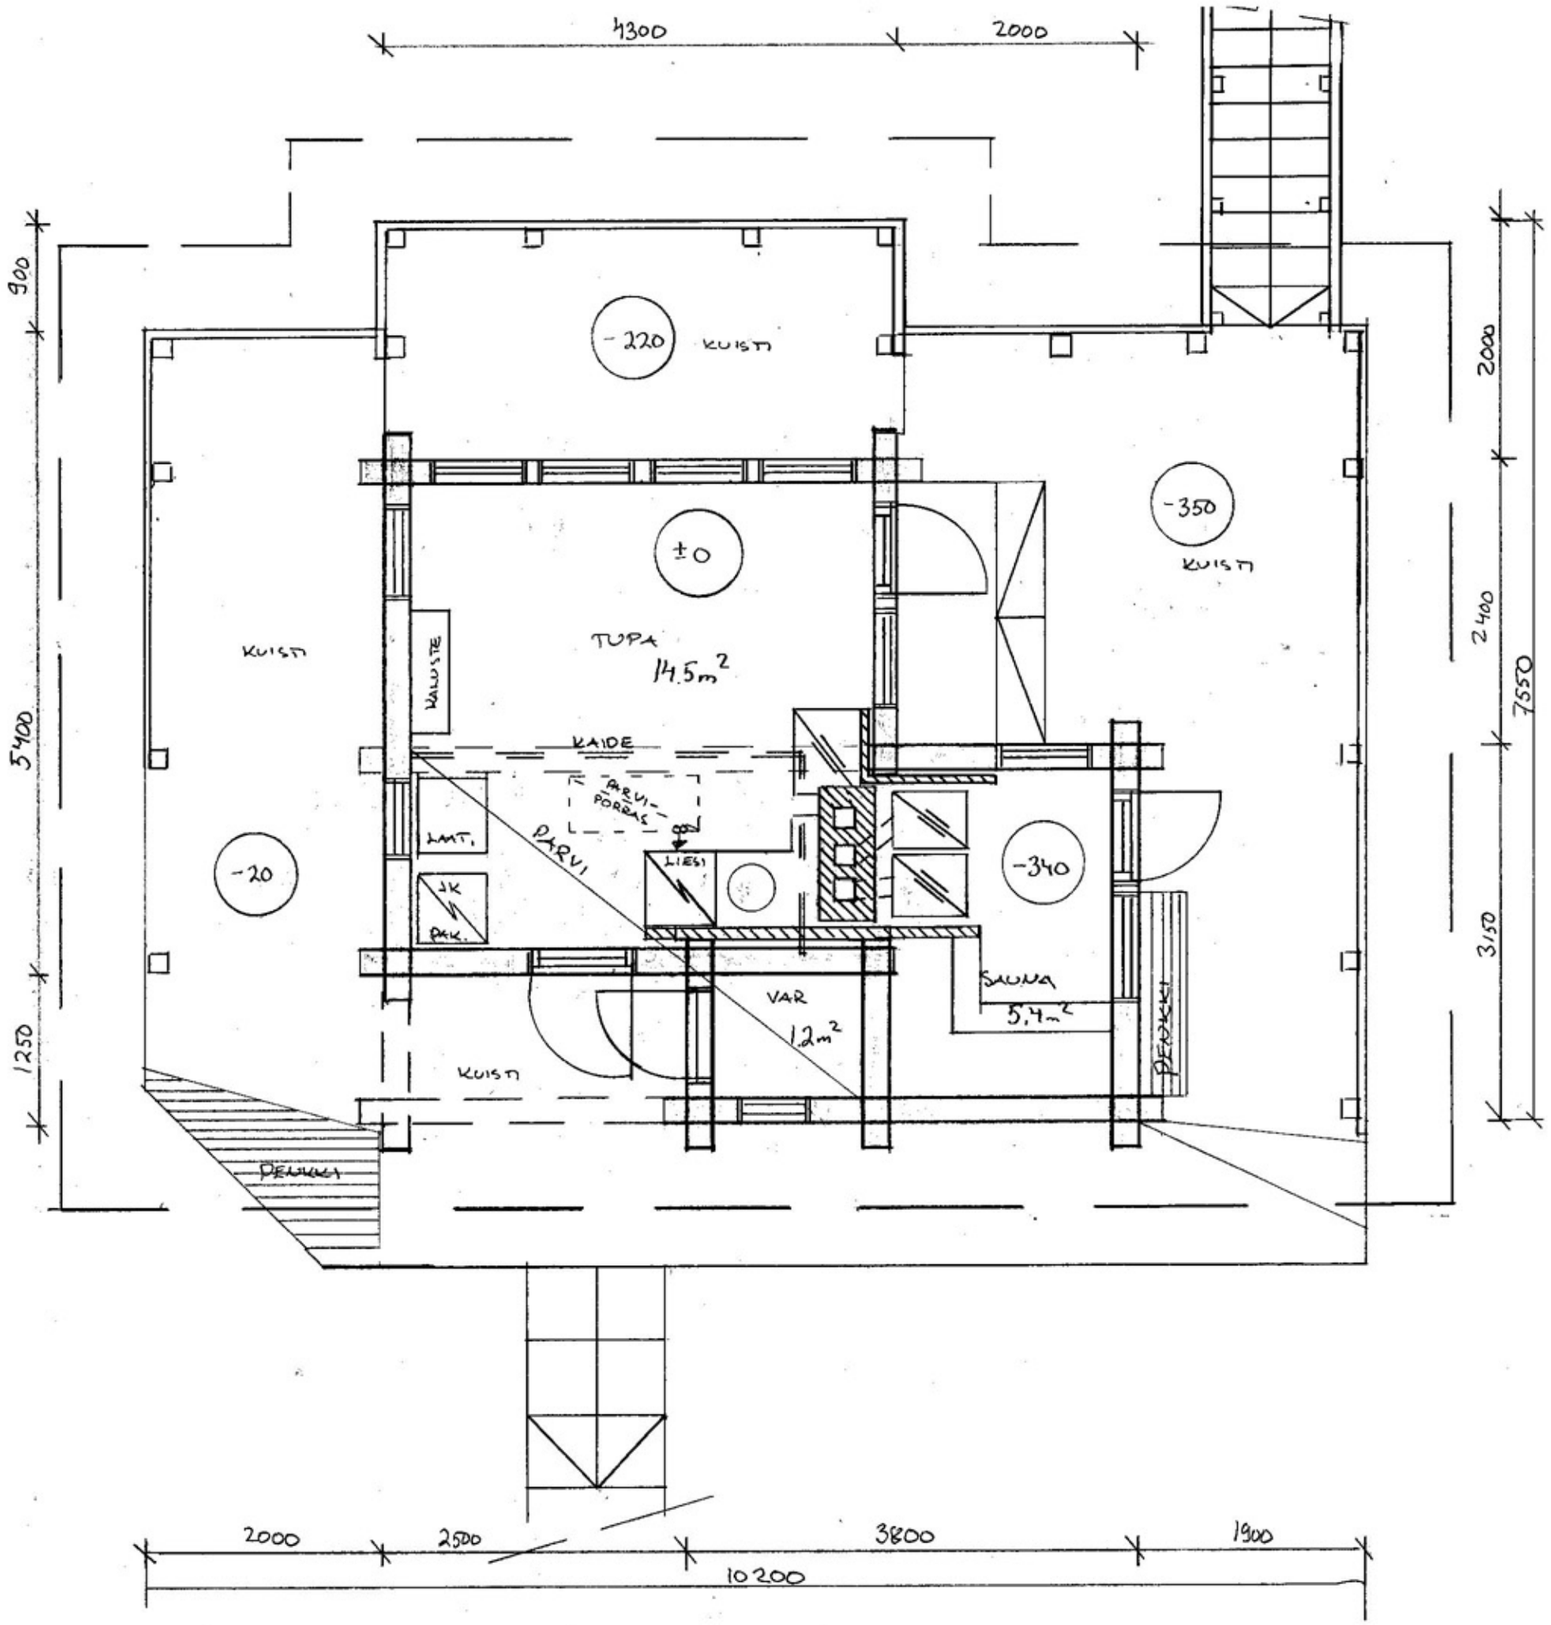

KERROSALA	26.5 m²
HUON. ALA	21.5 m² + PARVI ~10 m²
KOKONAISALA	~70.0 m²
KATON ALLA	~99 m²
KATTAMATTOMAT	KUISTIT, PORTAAT, TASOT JA LAITURI ~80 m²

SYSMÄ, RAPALA, LINNUNLAHTI
1:283

KUIKANNIEMEN SAUNA

1.8.2012